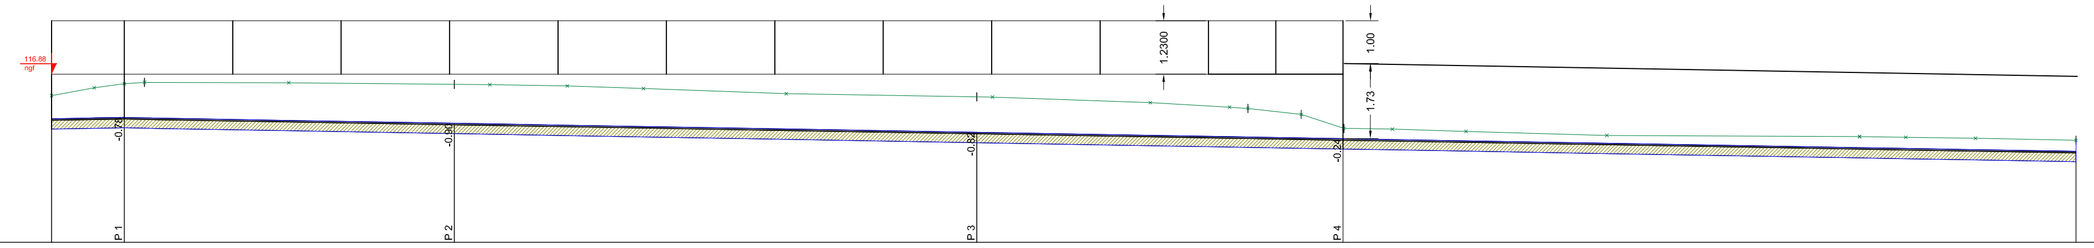

Echelle X : 1/100
Echelle Z : 1/100

Plan Comp : 113.00

| | | |