


Axe : Axe

N° profil : 3
Pk : 21.34m

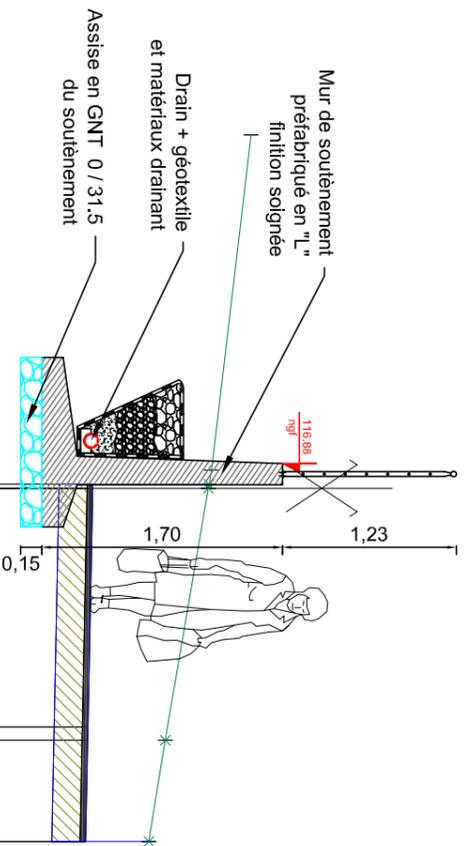


Echelle X : 1/50
Echelle Z : 1/50
Plan Comp : 114.0

Terrain	Z		Terrain	Z	
	D	Z		D	Z
	-2.50	116.66		116.38	116.05
				116.36	115.94
		2.37		-0.13	
				-0.03	
				0.00	
Projet				115.54	115.51
				115.54	115.50
				0.00	
		1.69		1.69	1.78
				0.72	2.50

Axe : Axe

N° profil : 4
Pk : 29.78m

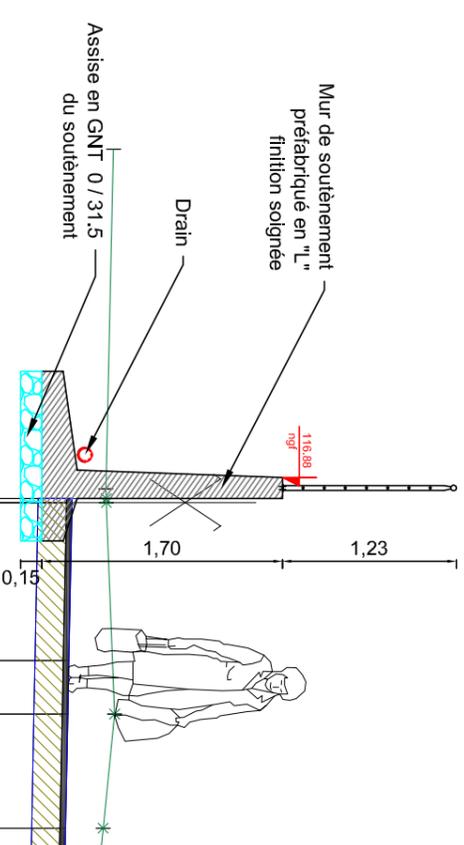

Echelle X : 1/50
Echelle Z : 1/50
Plan Comp : 114.0

Terrain	Z		Terrain	Z	
	D	Z		D	Z
	-2.50	115.69		115.63	115.69
				115.63	115.61
		2.40		-0.10	
				0.00	
				115.39	115.37
				115.39	115.36
				0.00	
Projet				1.12	1.50
				0.38	1.50
				0.81	2.30
				0.81	2.50

Rue Pasteur / Rue de la Gendarmerie
COLLEGE BLAISE PASCAL

Commune d'Argentomnay

AREA URBANISME

6 bis Allée des Oliviers 79300 BRESSUIRE
tel. 05 49 81 57 52 areaubanisme@gmail.com

CODE DOSSIER

22043

DATE 21/02/2024

PHASE

PRO

ECHELLE

1/50 ème

PLANIMETRIE/NIVELLEMENT

système fictif/IGF - IGN 69

Profil en travers 3 & 4

Détails

2